
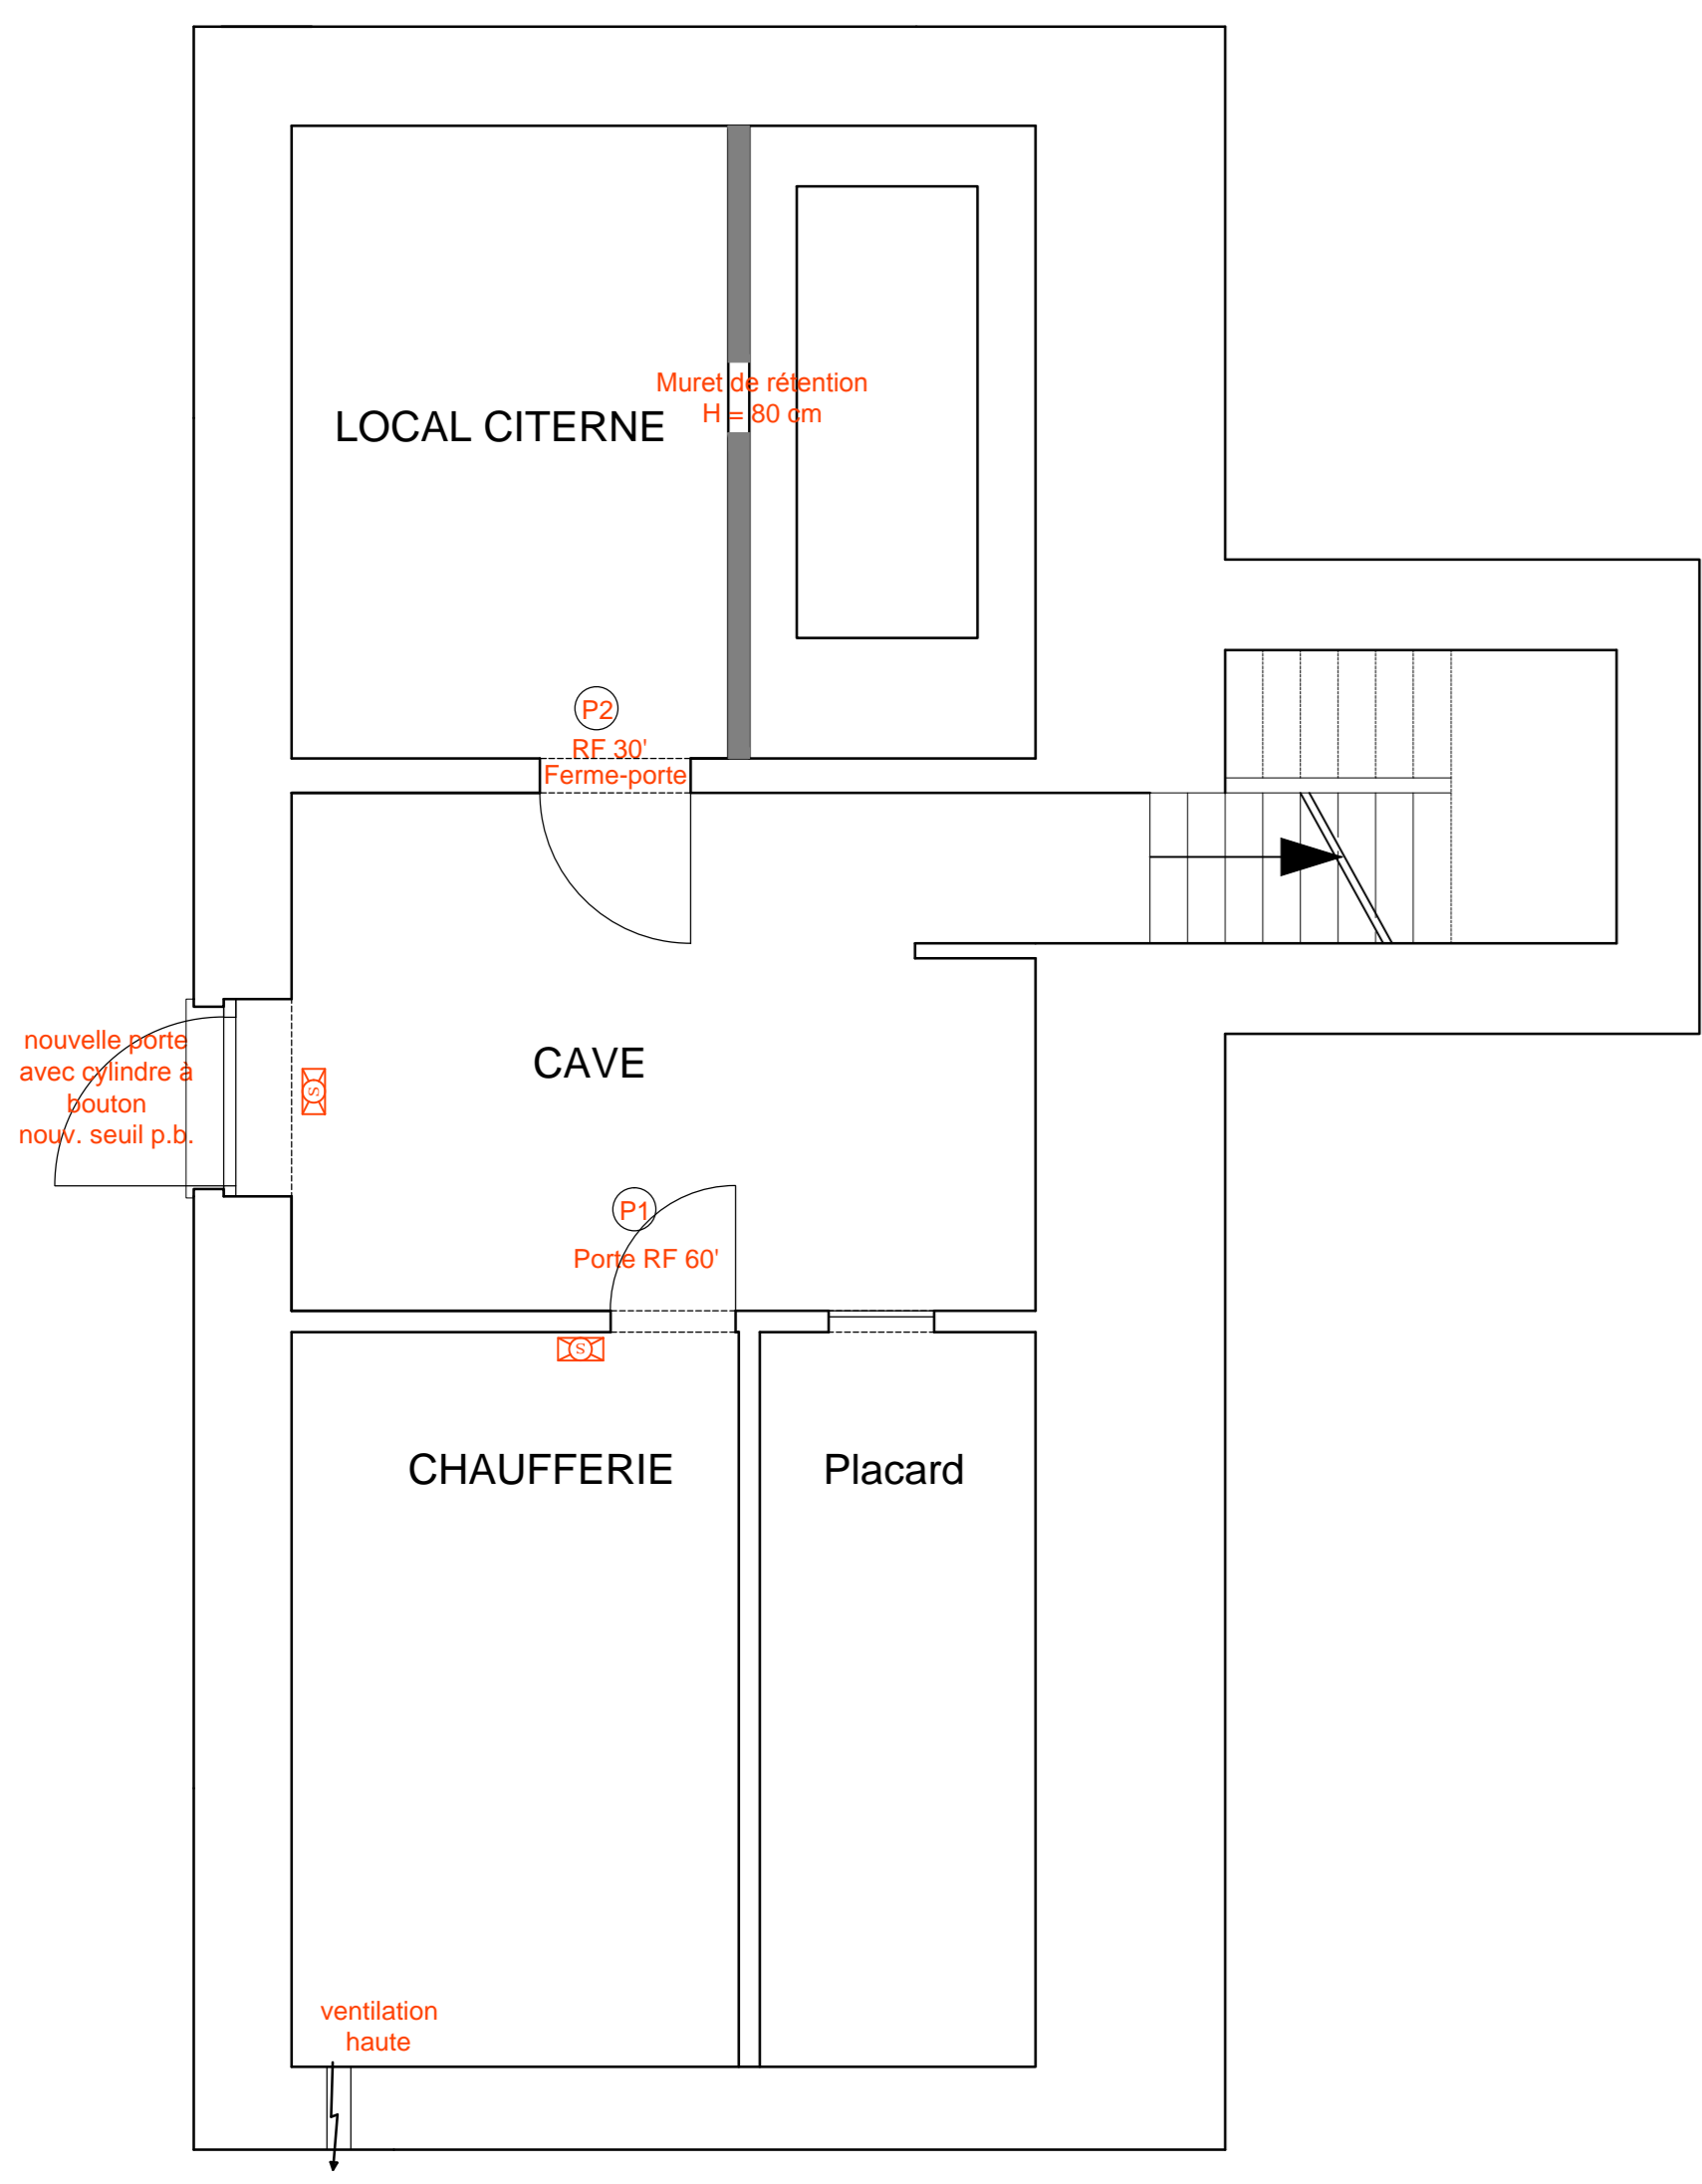



PLAN DU REZ-DE-CHUSSEE PROJET

Légende

- Maçonnerie existante
- Nouvelles maçonneries
- Nouvelles maçonneries en béton cellulaire
- Isolation
- Béton armé
- A démolir
- Eclairage de secours permanent (sorties et sorties de secours)
- Extincteur à eau + additif
- Détecteur de fumée
- Pictogramme "emplacement et direction d'une sortie"
- Pictogramme "emplacement d'une sortie de secours"
- Pictogramme "direction d'une sortie de secours"
- Boutons poussoirs (avec vitre à briser) pour la commande de l'alarme sonore d'évacuation

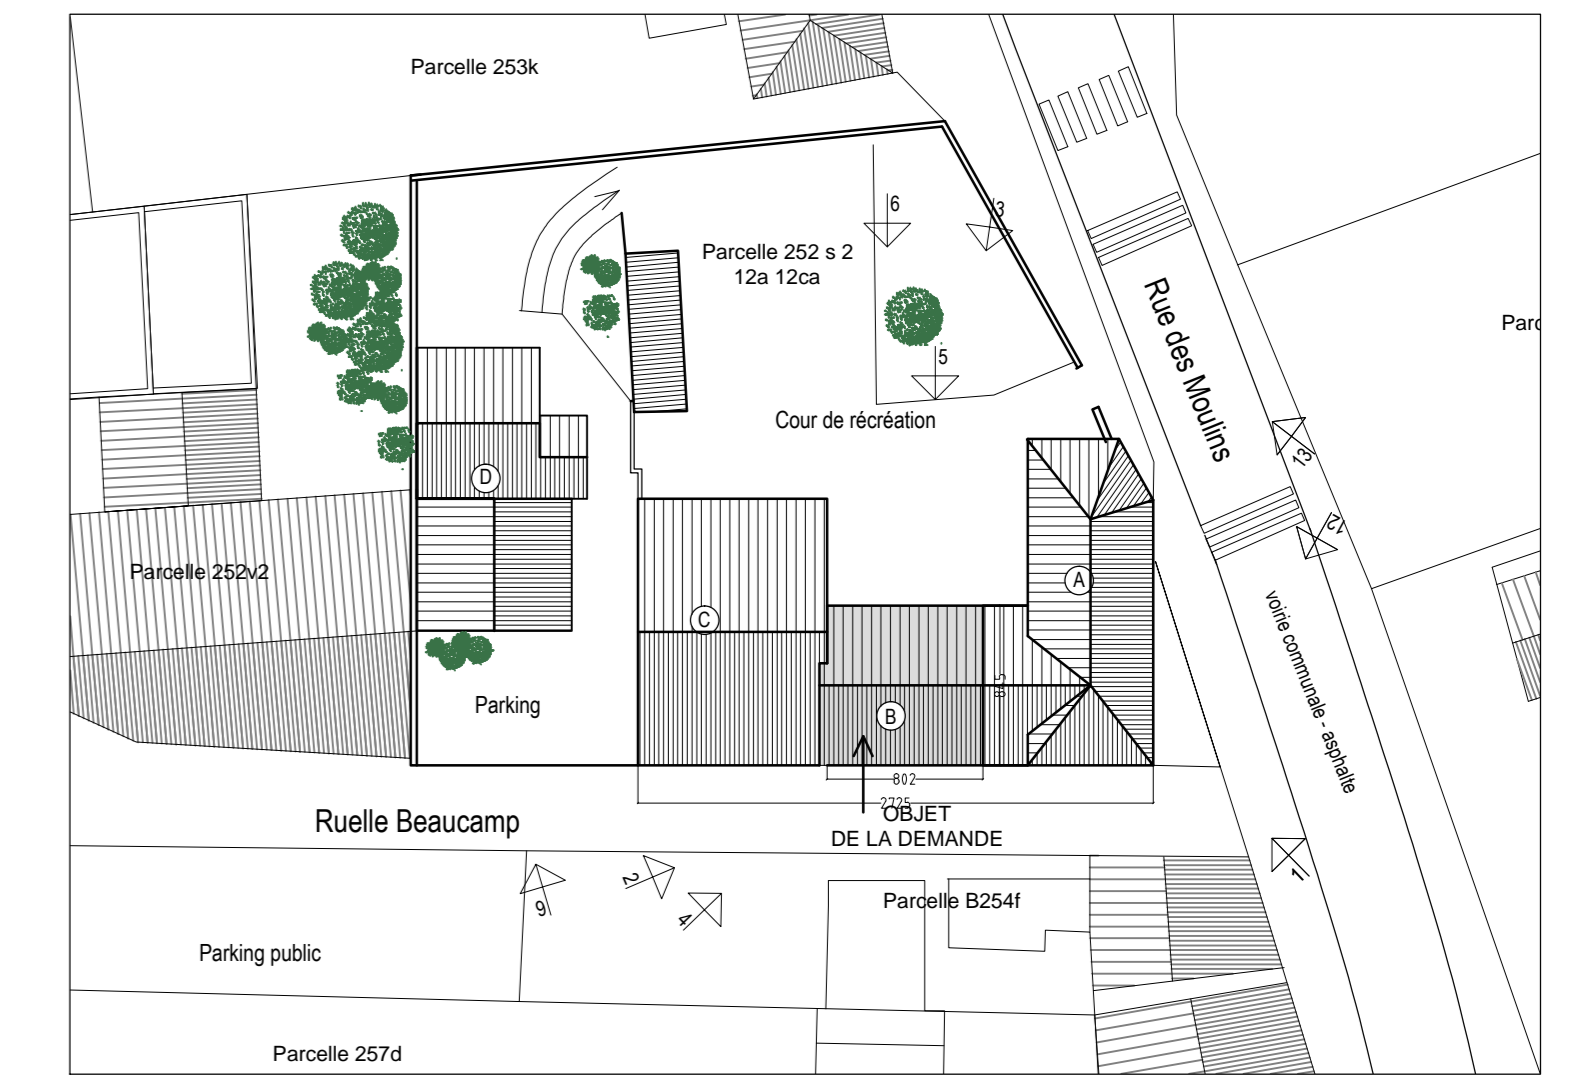

PLAN DU SOUS-SOL BATIMENT C

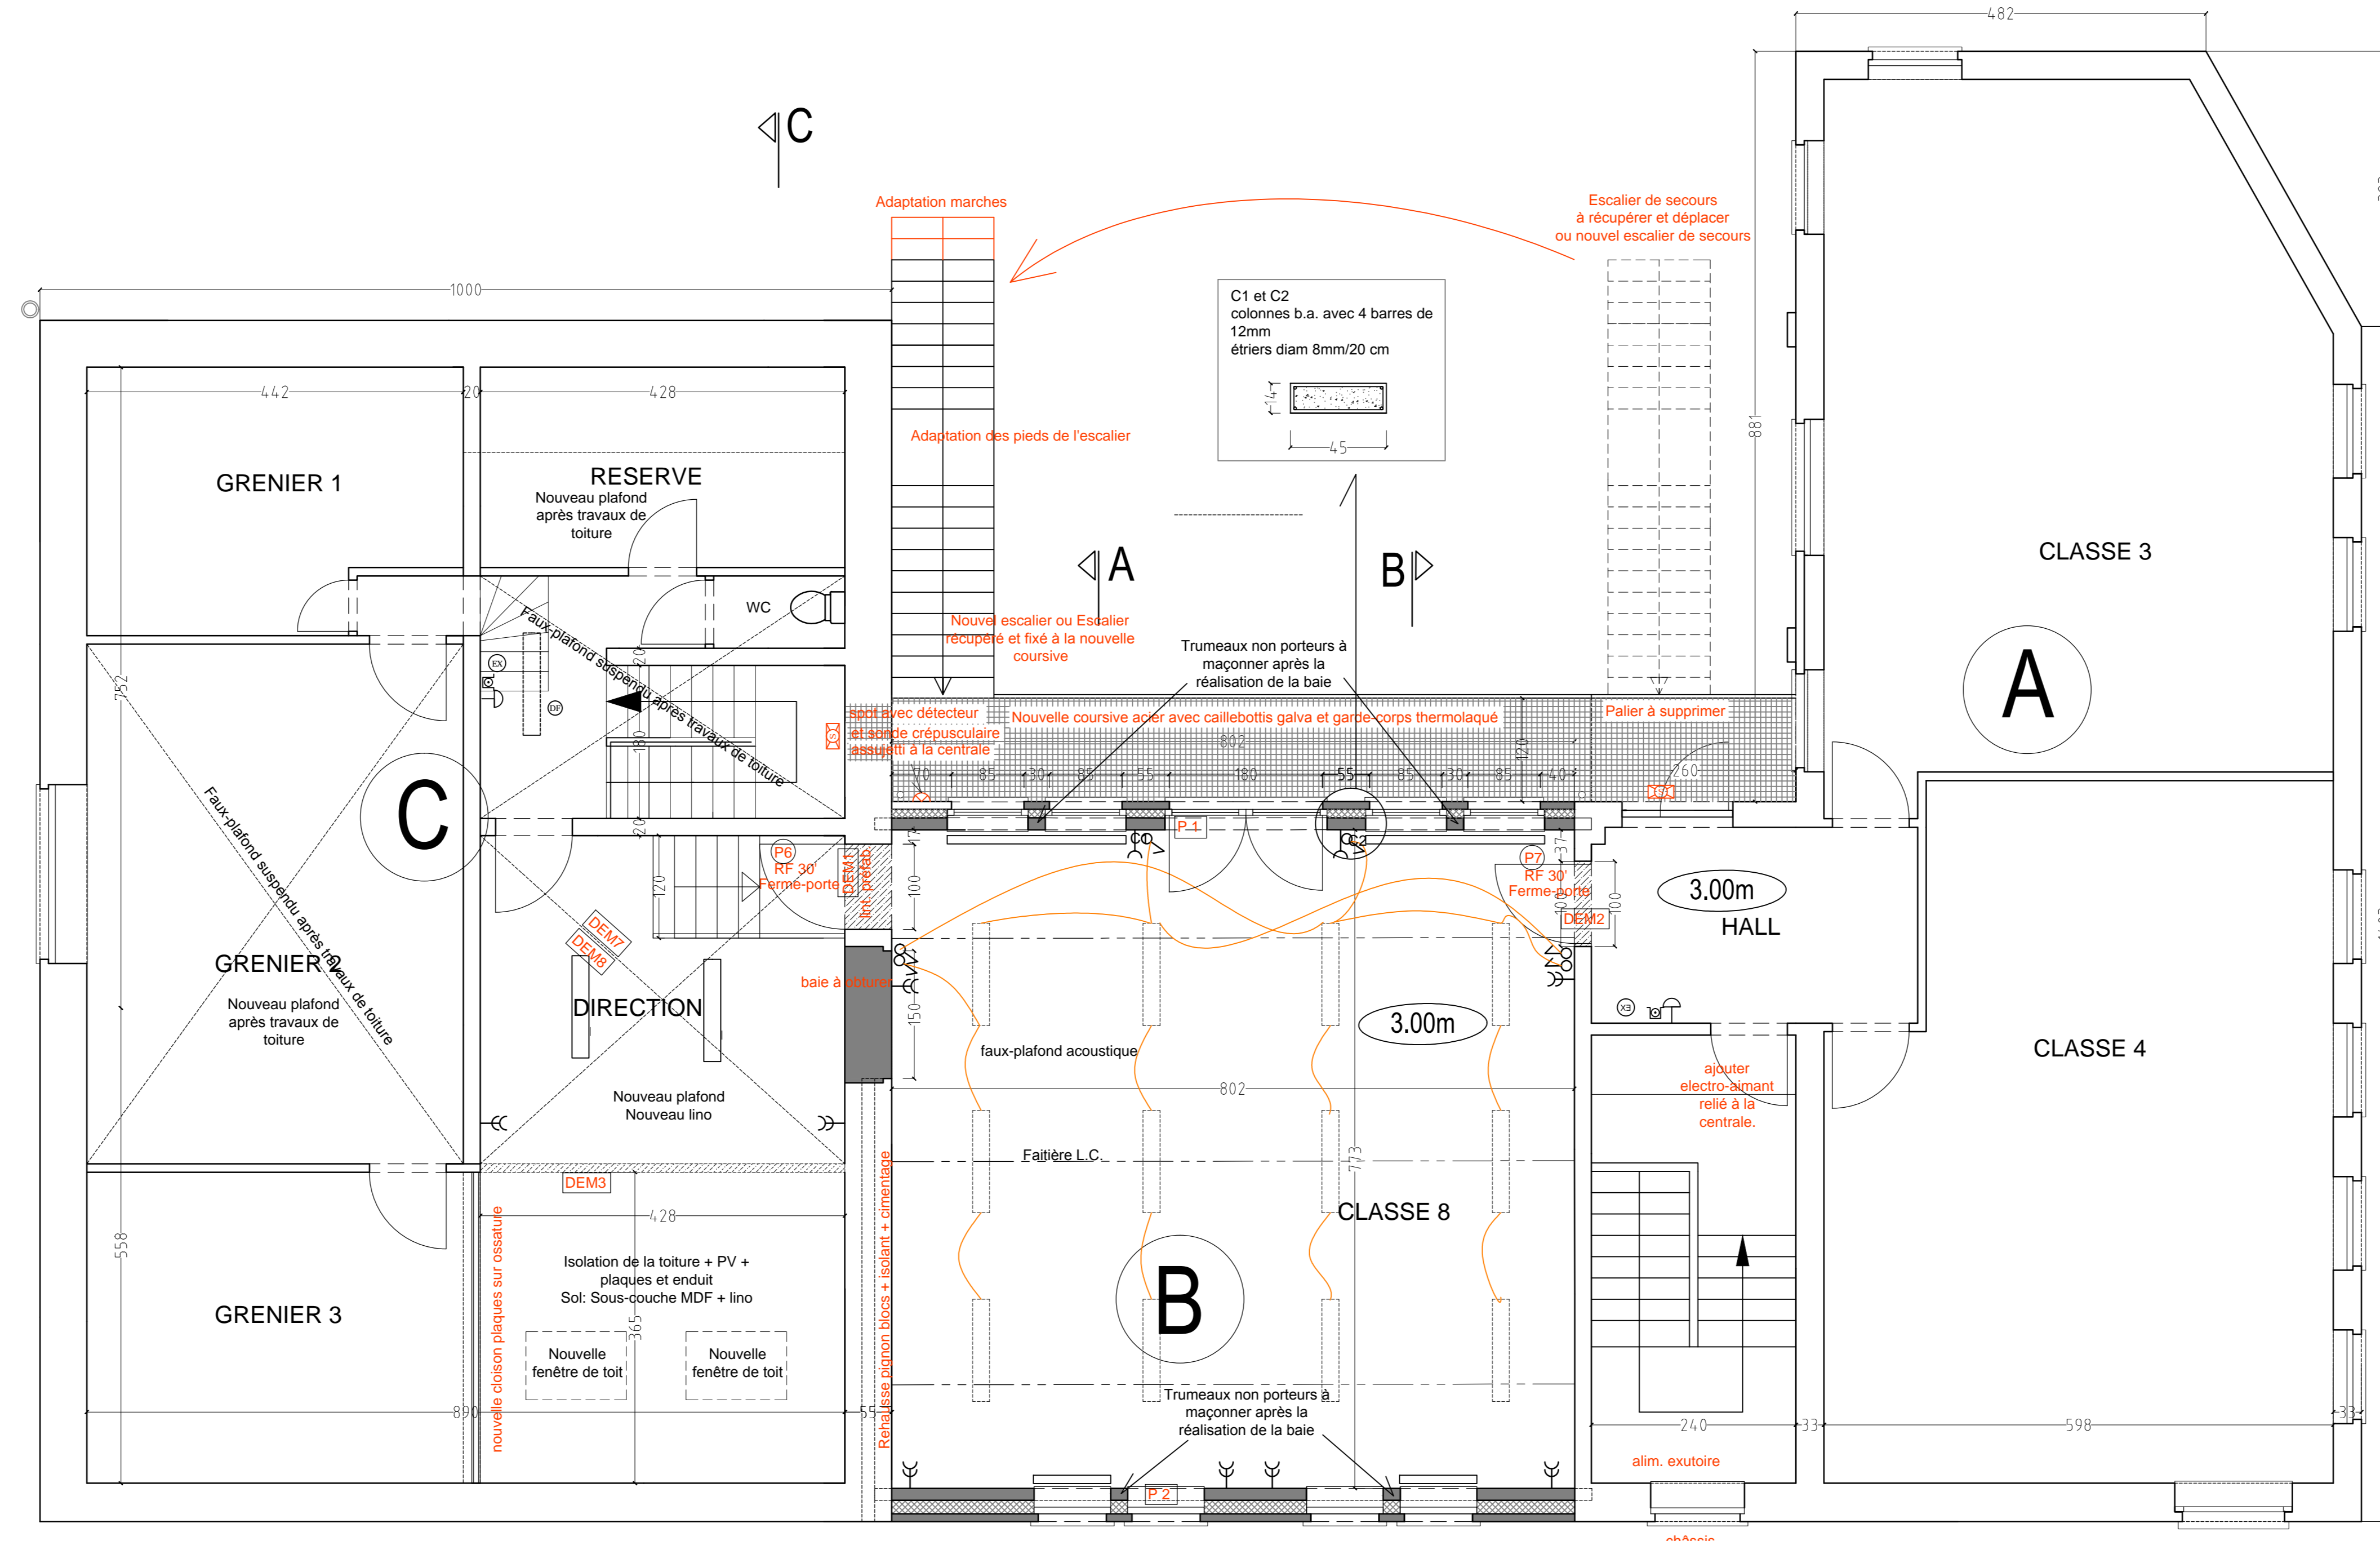

PLAN DE L'ETAGE PROJET

REGION WALLONE
Commune de Grez-Doiceau

EXTENSION-RENOVATION D'UN BATIMENT SCOLAIRE
Ecole Sainte-Elisabeth
Rue des Moulins 14, 1390 Grez-Doiceau (Archennes)
ADJUDICATION

Objet du marché: Extension de l'aile B (étage), réfection de la toiture de l'aile C et mise en conformité incendie

Maître de l'ouvrage : Pouvoir Organisateur de l'Ecole Sainte-Elisabeth
Rue des moulins, 14, 1390 Archennes
Tel: 010.84.56.90

Juliette Blanchart Architecte
Rue Chapelle Sainte-Anne, 57
1457 Walhain 010.65.88.78.
julietteblanchart@yahoo.fr

PLANS et LOCALISATION

Date : 30.11.2017	Echelle : 1/50	PLAN ADJ 1/3
index	Date	Modification